


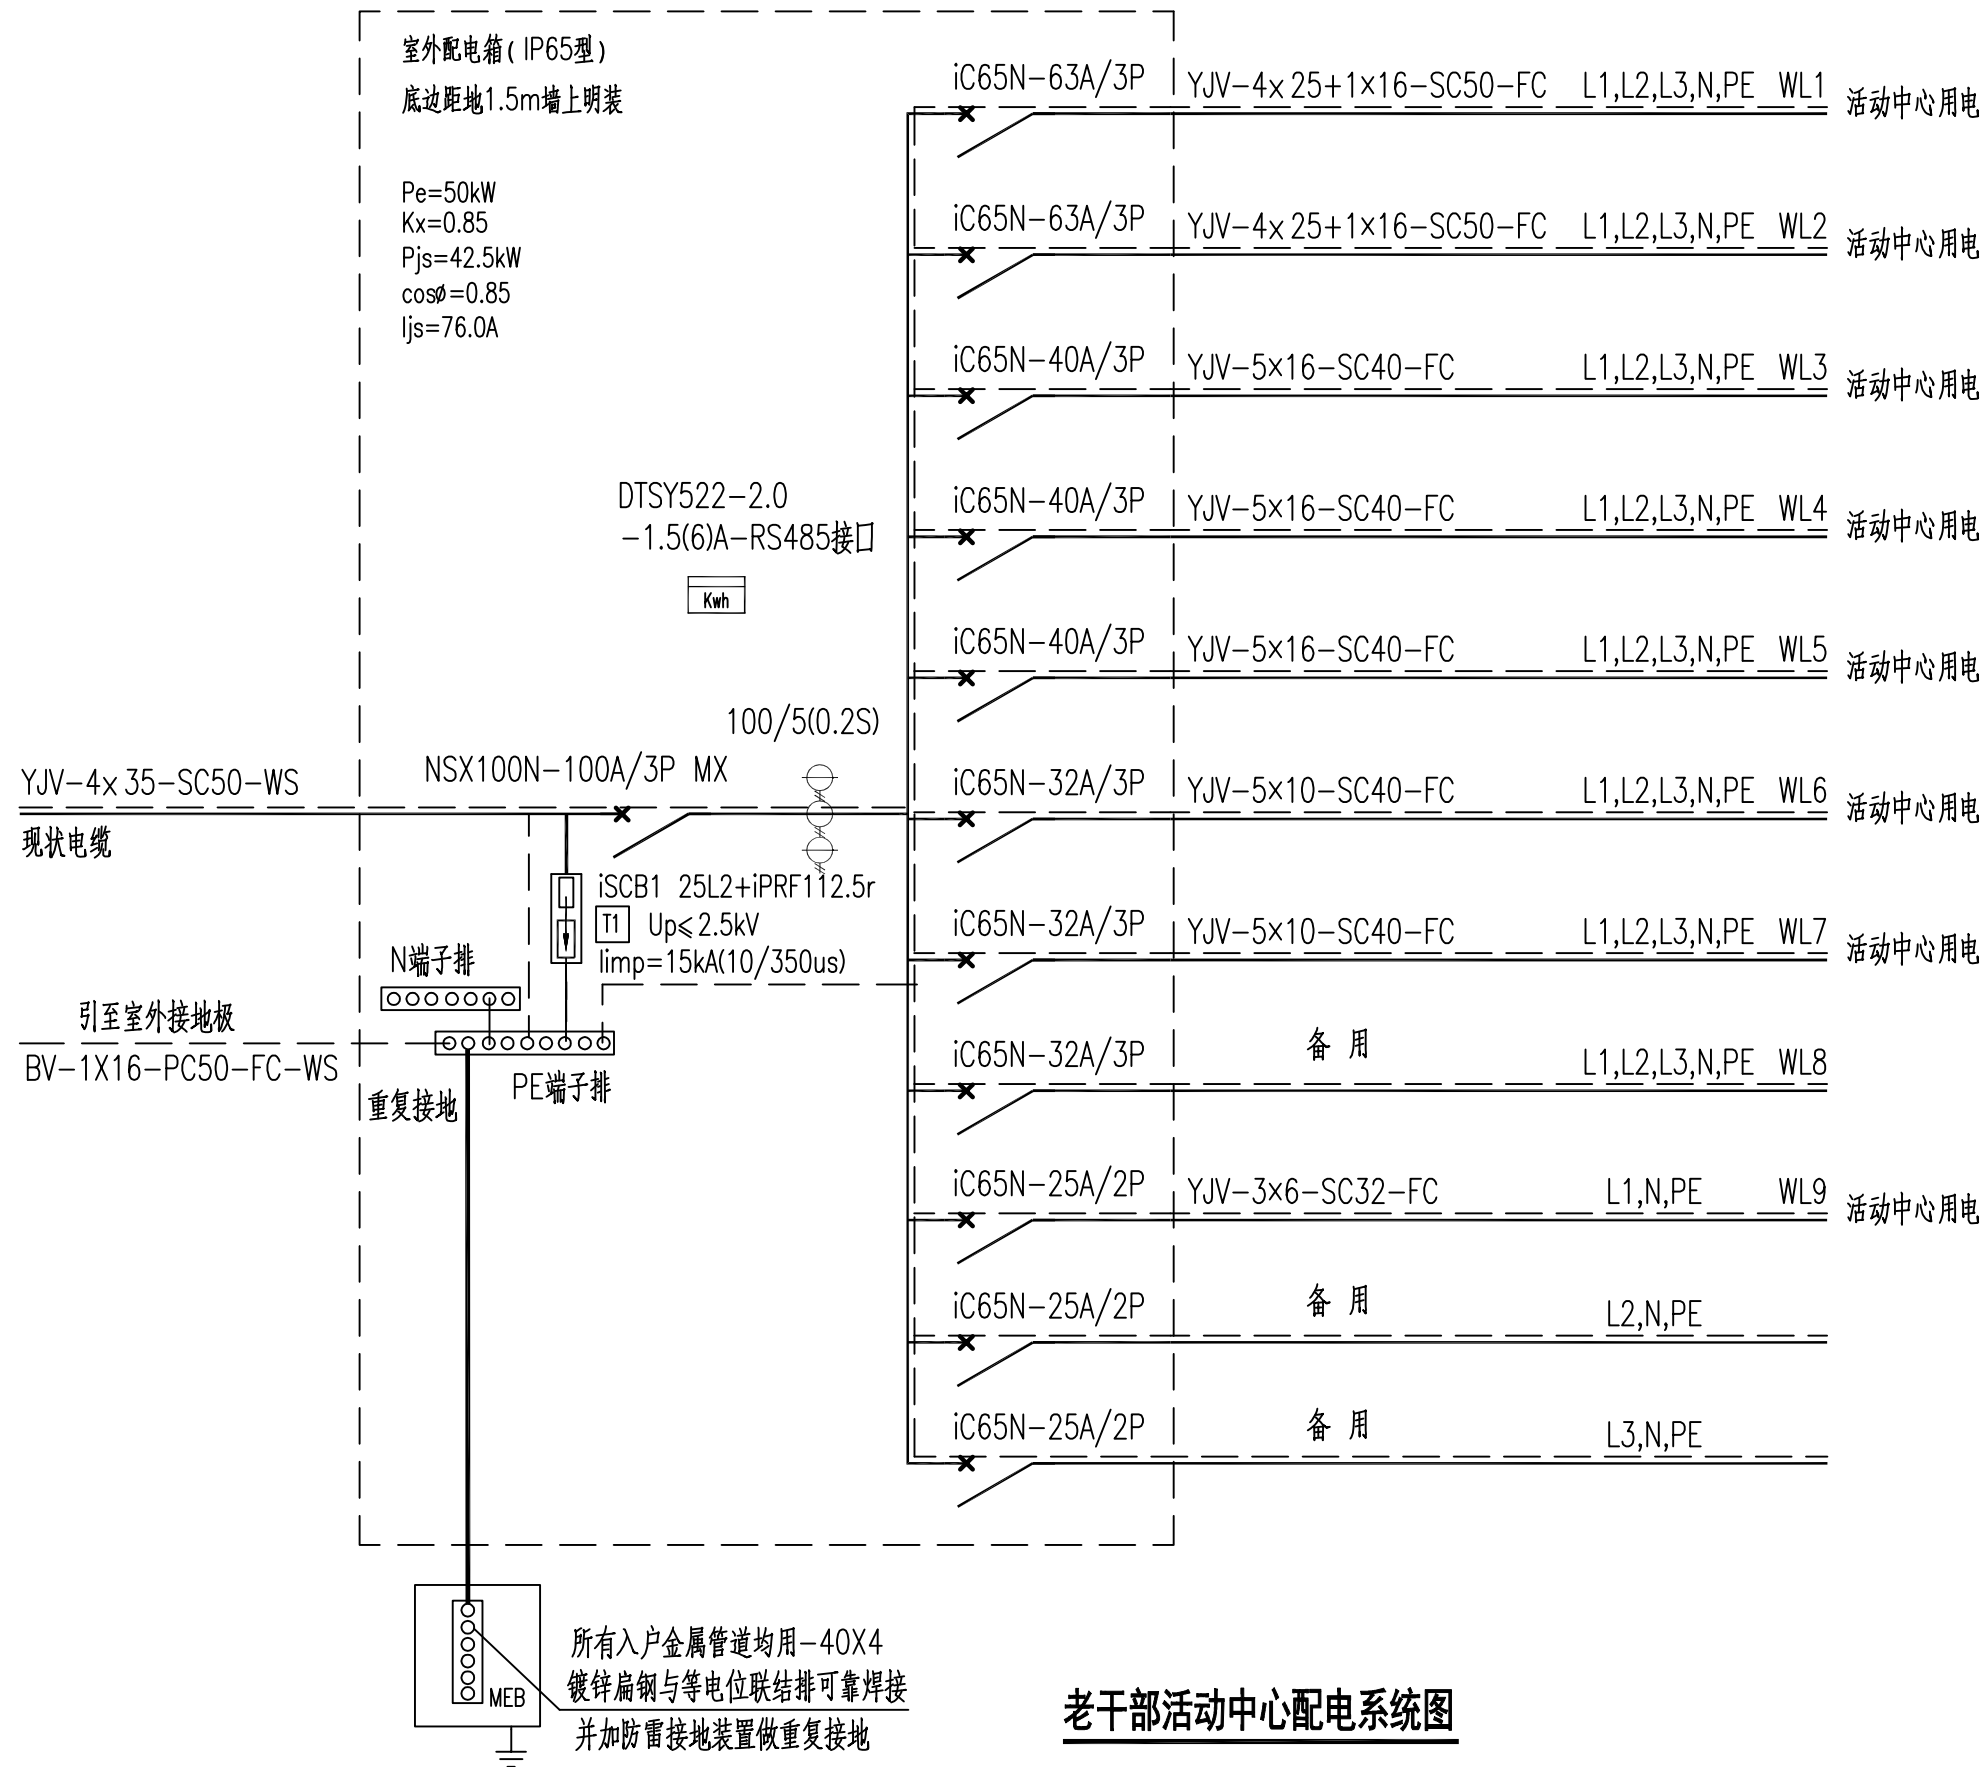

老干部活动中心配电系统图

说明：本配电系统图是根据现有配电箱用电情况、现状电缆设计。